


öffentliches
Niederspannungsnetz

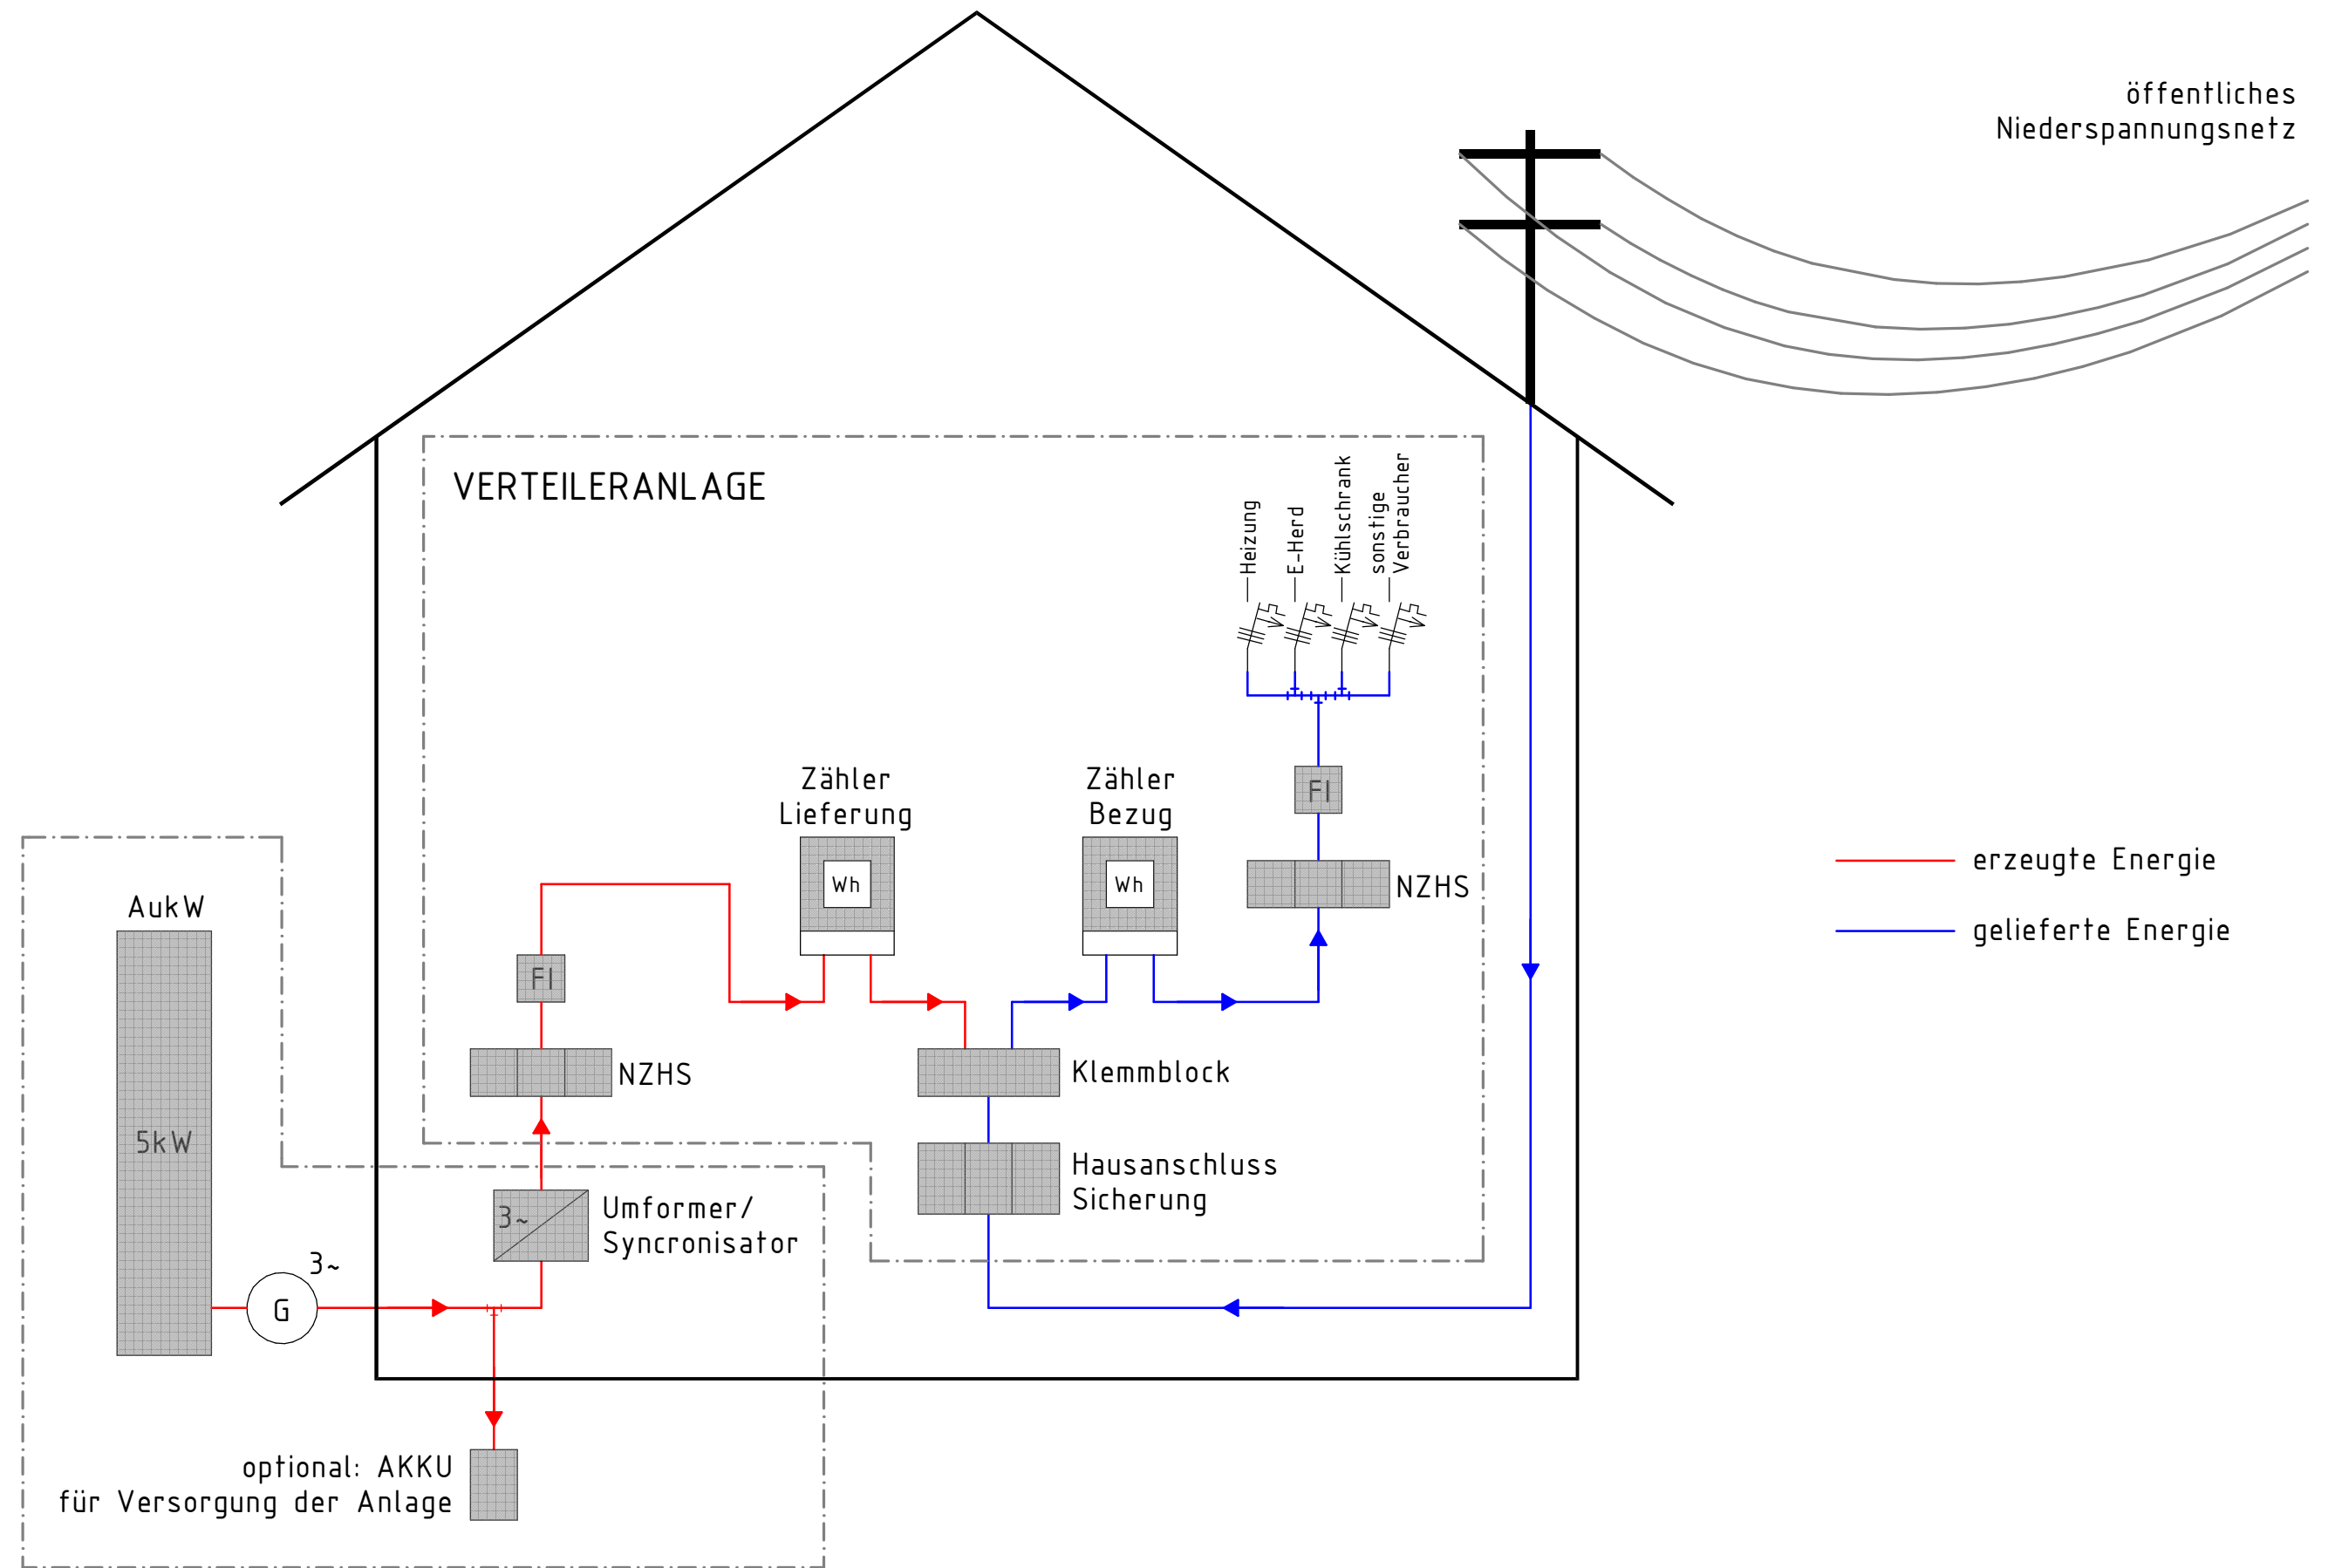

— erzeugte Energie
— gelieferte Energie

GAlA Tagung am 11. Oktober 2014

Projektname:
AuKW - Anlage

Gez.:	Datum Gez.:	Projektnummer	Plannummer
RID	14-10-09	AT2014_KIH	401

\\SRVDB1\nova-sql-projekte-wels\AT2014_KIH\14-10-09_GAlA Tagung\AuKW_Variante 1bis3.n4d
Diese Zeichnung ist urheberrechtlich geschützt. Vervielfältigung, Überlassung an Dritte Personen und Missbrauch sind verboten! Plan wird bei Änderung nicht eingezogen!

Bezeichnung:
SCHEMA - Variante 1 - Volleinspeisung ins öffentliche Netz

Gepr.:	Datum Gepr.:	Maßstab:	Index:
FEI	14-10-09	---	---